


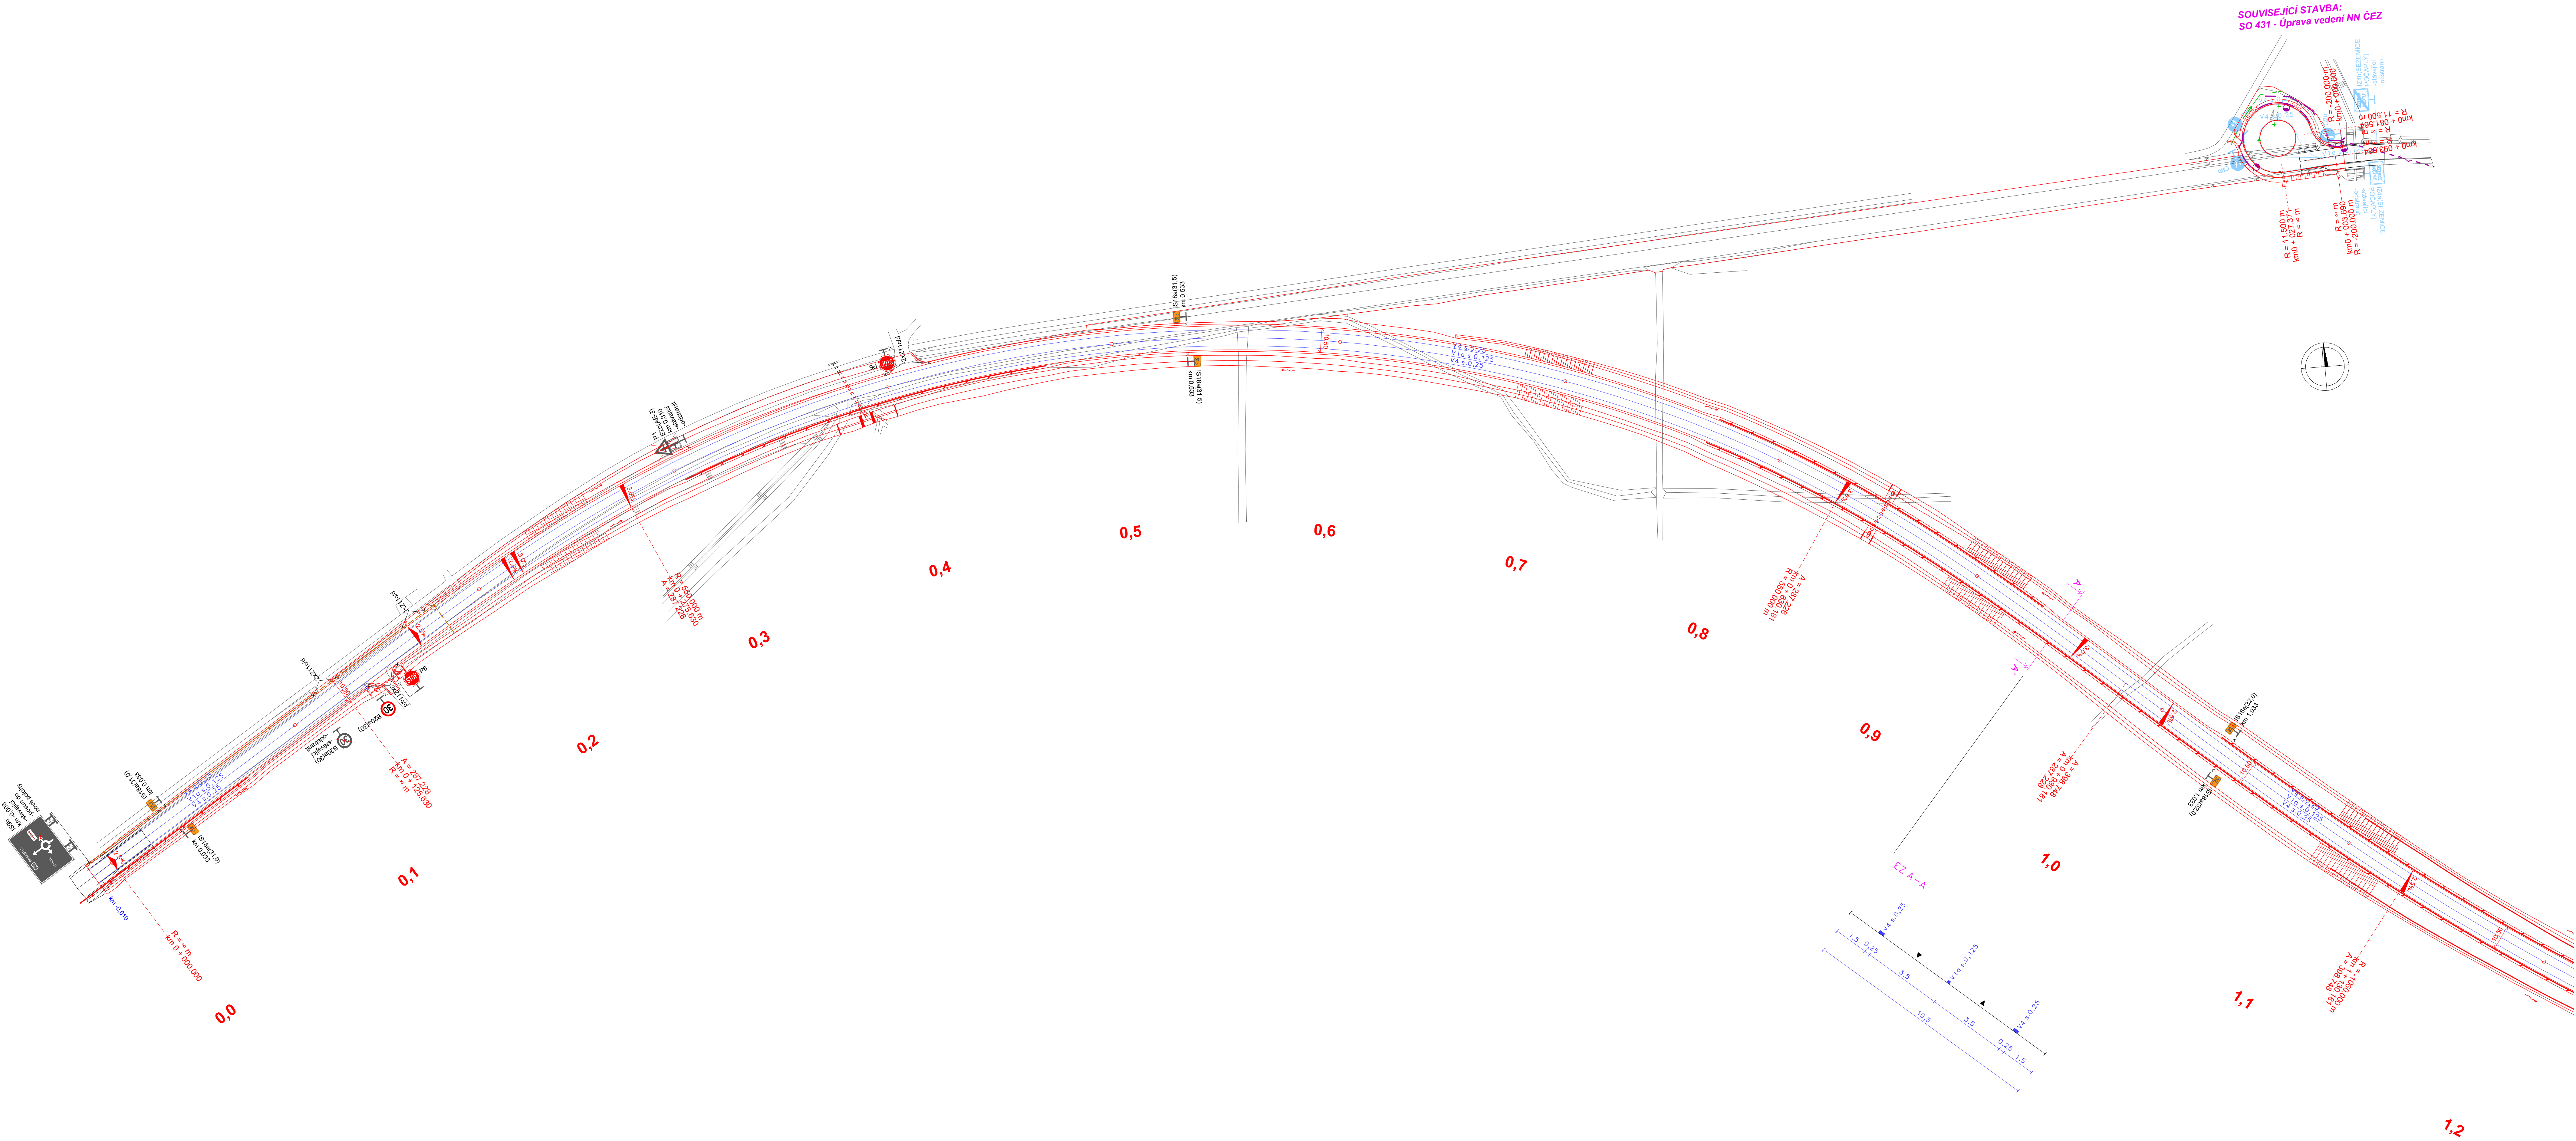

a			
b			
c			
d	text změny - odůvodnění	datum	podpis
NÁZEV STAVBY: I/36 SEZEMICE – OBCHVAT		ČÍSLO OBJEKTU: 101	
OBJEDNATEL STAVBY:  ŘEDITELSTVÍ SILNIC A DÁLNIC		RAZITKO: ŘEDITELSTVÍ SILNIC A DÁLNIC s. p. Čeranská 2023/12, Krč, 140 00 Praha 4	
ZHOTOVITEL STAVBY: Společnost I/36 Sezemice – M – SILNICE – MI Roads – Doprastav Ressova 956/13, 500 02 Hradec Králové		KONTROLOVAL: DATUM: PODPIS:	
 M - SILNICE a.s. Husova 1697, Bílá Podměstí, 530 03 Pardubice		KONTROLOVAL: DATUM: RAZITKO: PODPIS:	
 MI ROADS a.s. Koželužská 2450/4, 180 00 Praha 8		KONTROLOVAL: DATUM: RAZITKO: PODPIS:	
 Doprastav, a.s. Drieňová 27, 826 56 Bratislava		KONTROLOVAL: DATUM: RAZITKO: PODPIS:	
KOORDINÁTOR RDS:  M - PROJEKCE s.r.o. Ressova 956/13, 500 02 Hradec Králové		KONTROLOVAL: DATUM: PODPIS:	

Souřadnicový systém: JTSK Výškový systém: Bpv					
AKCE:		I/36 SEZEMICE – OBCHVAT			
STAVEBNÍ OBJEKT:		SO 101 – PŘELOŽKA SILNICE I/36 HORNÍ STAVBA			
PŘÍLOHA:		SITUACE DOPRAVNÍHO ZNAČENÍ KM ZÚ - 1,2			
ZPRACOVATEL RDS:		HLAVNÍ INŽENÝR PROJEKTU:		ING. T. TRACHTA	PÁŘÍ:
 Valbek, spol. s r.o. Valbušova 555/17 460 07 Liberec 3 www.valbek.cz info@valbek.cz	VYPRACOVAL:		BC. V. BÍLEK		
	ZODPOVĚDNÝ PROJEKTANT:		ING. M. DAMKOVÁ		
	TECHNICKÁ KONTROLA:				
	MÉRITKO:	Č. ZAKÁZKY	STUPEŇ	DATUM:	ČÁST:
1:1000	24-UL11-003	RDS	01/25	D.1.2.1	8.1