


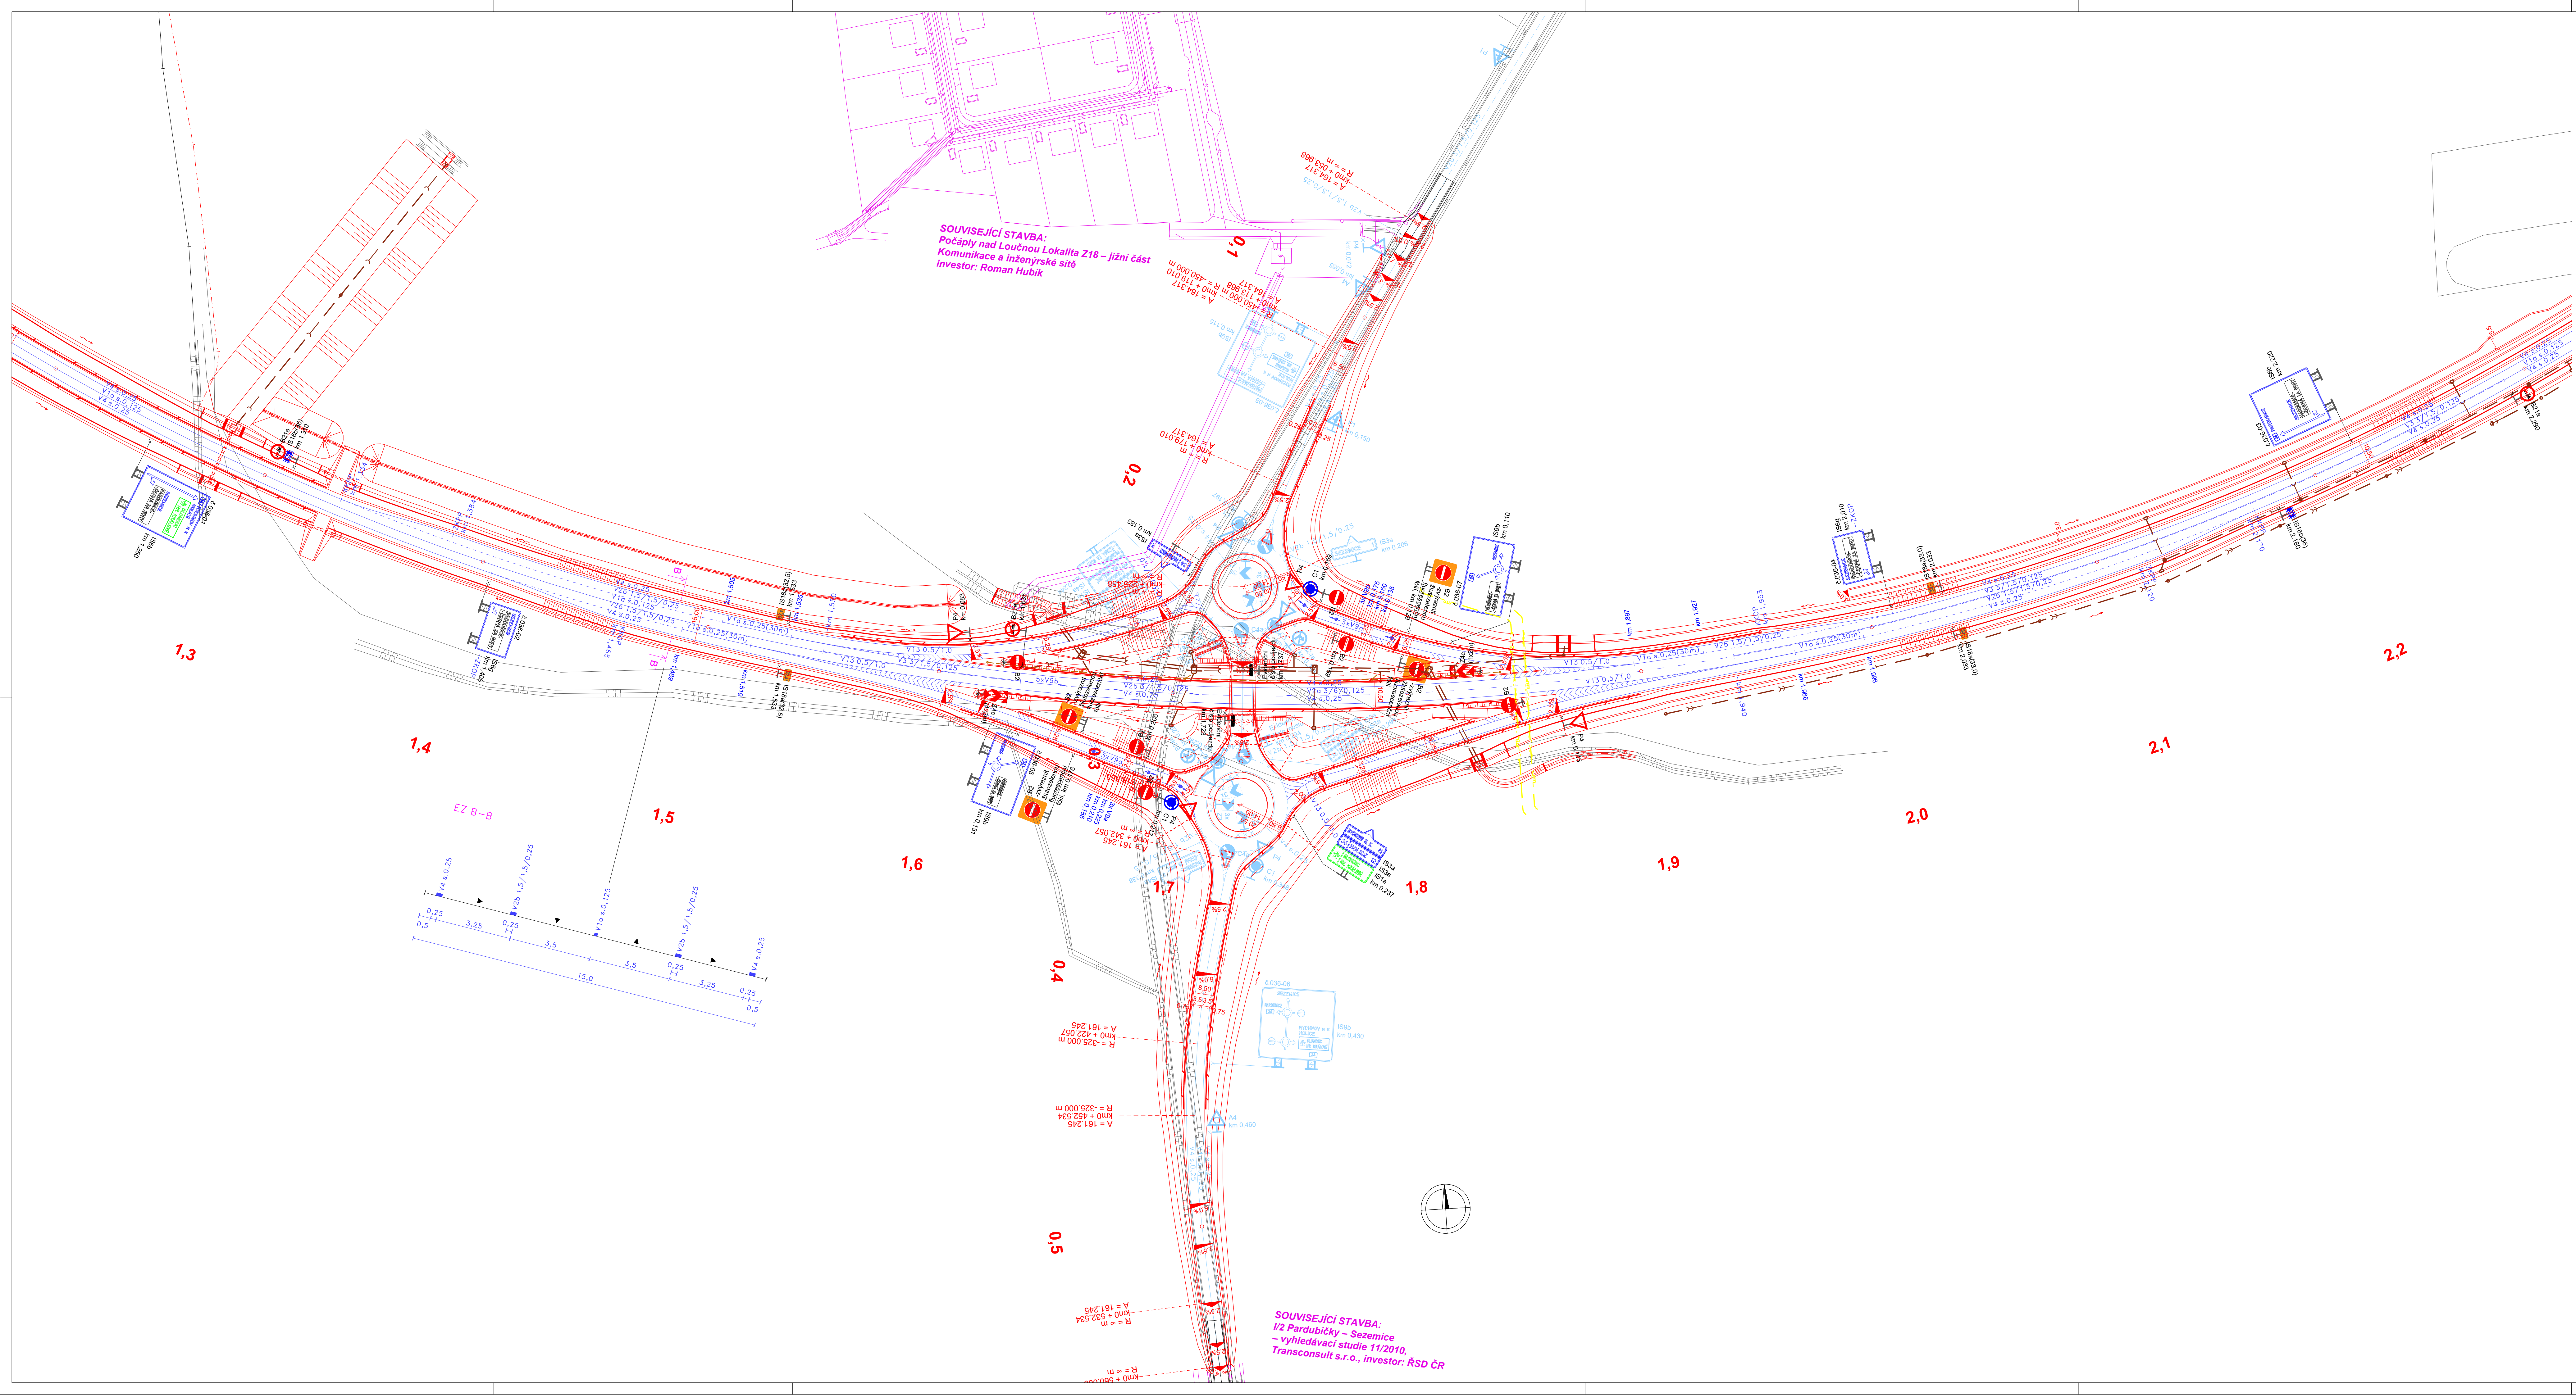

a			
b			
c			
č.	text změny - odůvodnění	datum	podpis
NÁZEV STAVBY: I/36 SEZEMICE – OBCHVAT		ČÍSLO OBJEKTU: 101	
OBJEDNATEL STAVBY:  ŘEDITELSTVÍ SILNIC A DÁLNIC Ředitelství silnic a dálnic Čarčanská 2023/12, Kř, 140 00 Praha 4		RAŽITKO: KONTROLOVAL: DATUM: PODPIS:	
ZHOTOVITEL STAVBY: Společnost I/36 Sezemice – M – SILNICE - MI Roads - Doprastav Ressova 956/13, 500 02 Hradec Králové		RAŽITKO: KONTROLOVAL: DATUM: PODPIS:	
 M - SILNICE a.s. Husova 1697, Bílé Předměstí, 530 03 Pardubice		RAŽITKO: KONTROLOVAL: DATUM: PODPIS:	
 MI ROADS a.s. Koželužská 2450/4, 180 00 Praha 8		RAŽITKO: KONTROLOVAL: DATUM: PODPIS:	
 Doprastav a.s. Drieňová 27, 826 56 Bratislava		RAŽITKO: KONTROLOVAL: DATUM: PODPIS:	
KOORDINÁTOR RDS:  M - PROJEKCE s.r.o. Ressova 956/13, 500 02 Hradec Králové		RAŽITKO: KONTROLOVAL: DATUM: PODPIS:	

Souřadnicový systém: JTSK Výškový systém: Bpv						
AKCE: I/36 SEZEMICE – OBCHVAT						
STAVEBNÍ OBJEKT: SO 101 – PŘELOŽKA SILNICE I/36 HORNÍ STAVBA						
PŘÍLOHA: SITUACE DOPRAVNÍHO ZNAČENÍ KM 1,2 - 2,3						
ZPRACOVATEL RDS:  Valbek, spol. s r.o. Valbuřova 555/17 460 07 Liberec 3 www.valbek.cz info@valbek.cz	HLAVNÍ INŽENÝR PROJEKTU: ING. T. TRACHTA				PARE:	
	VYPRACOVAL: BC. V. BÍLEK					
	ZODPOVĚDNÝ PROJEKTANT: ING. M. DAMKOVÁ					
	TECHNICKÁ KONTROLA:					
	MEŘITKO: C. ZAKÁZKY STUPEŇ: DATUM: ČÁST: PŘÍLOHA:					
	1:1000	24-UL11-003	RDS	01/25	D.1.2.1	8.2