


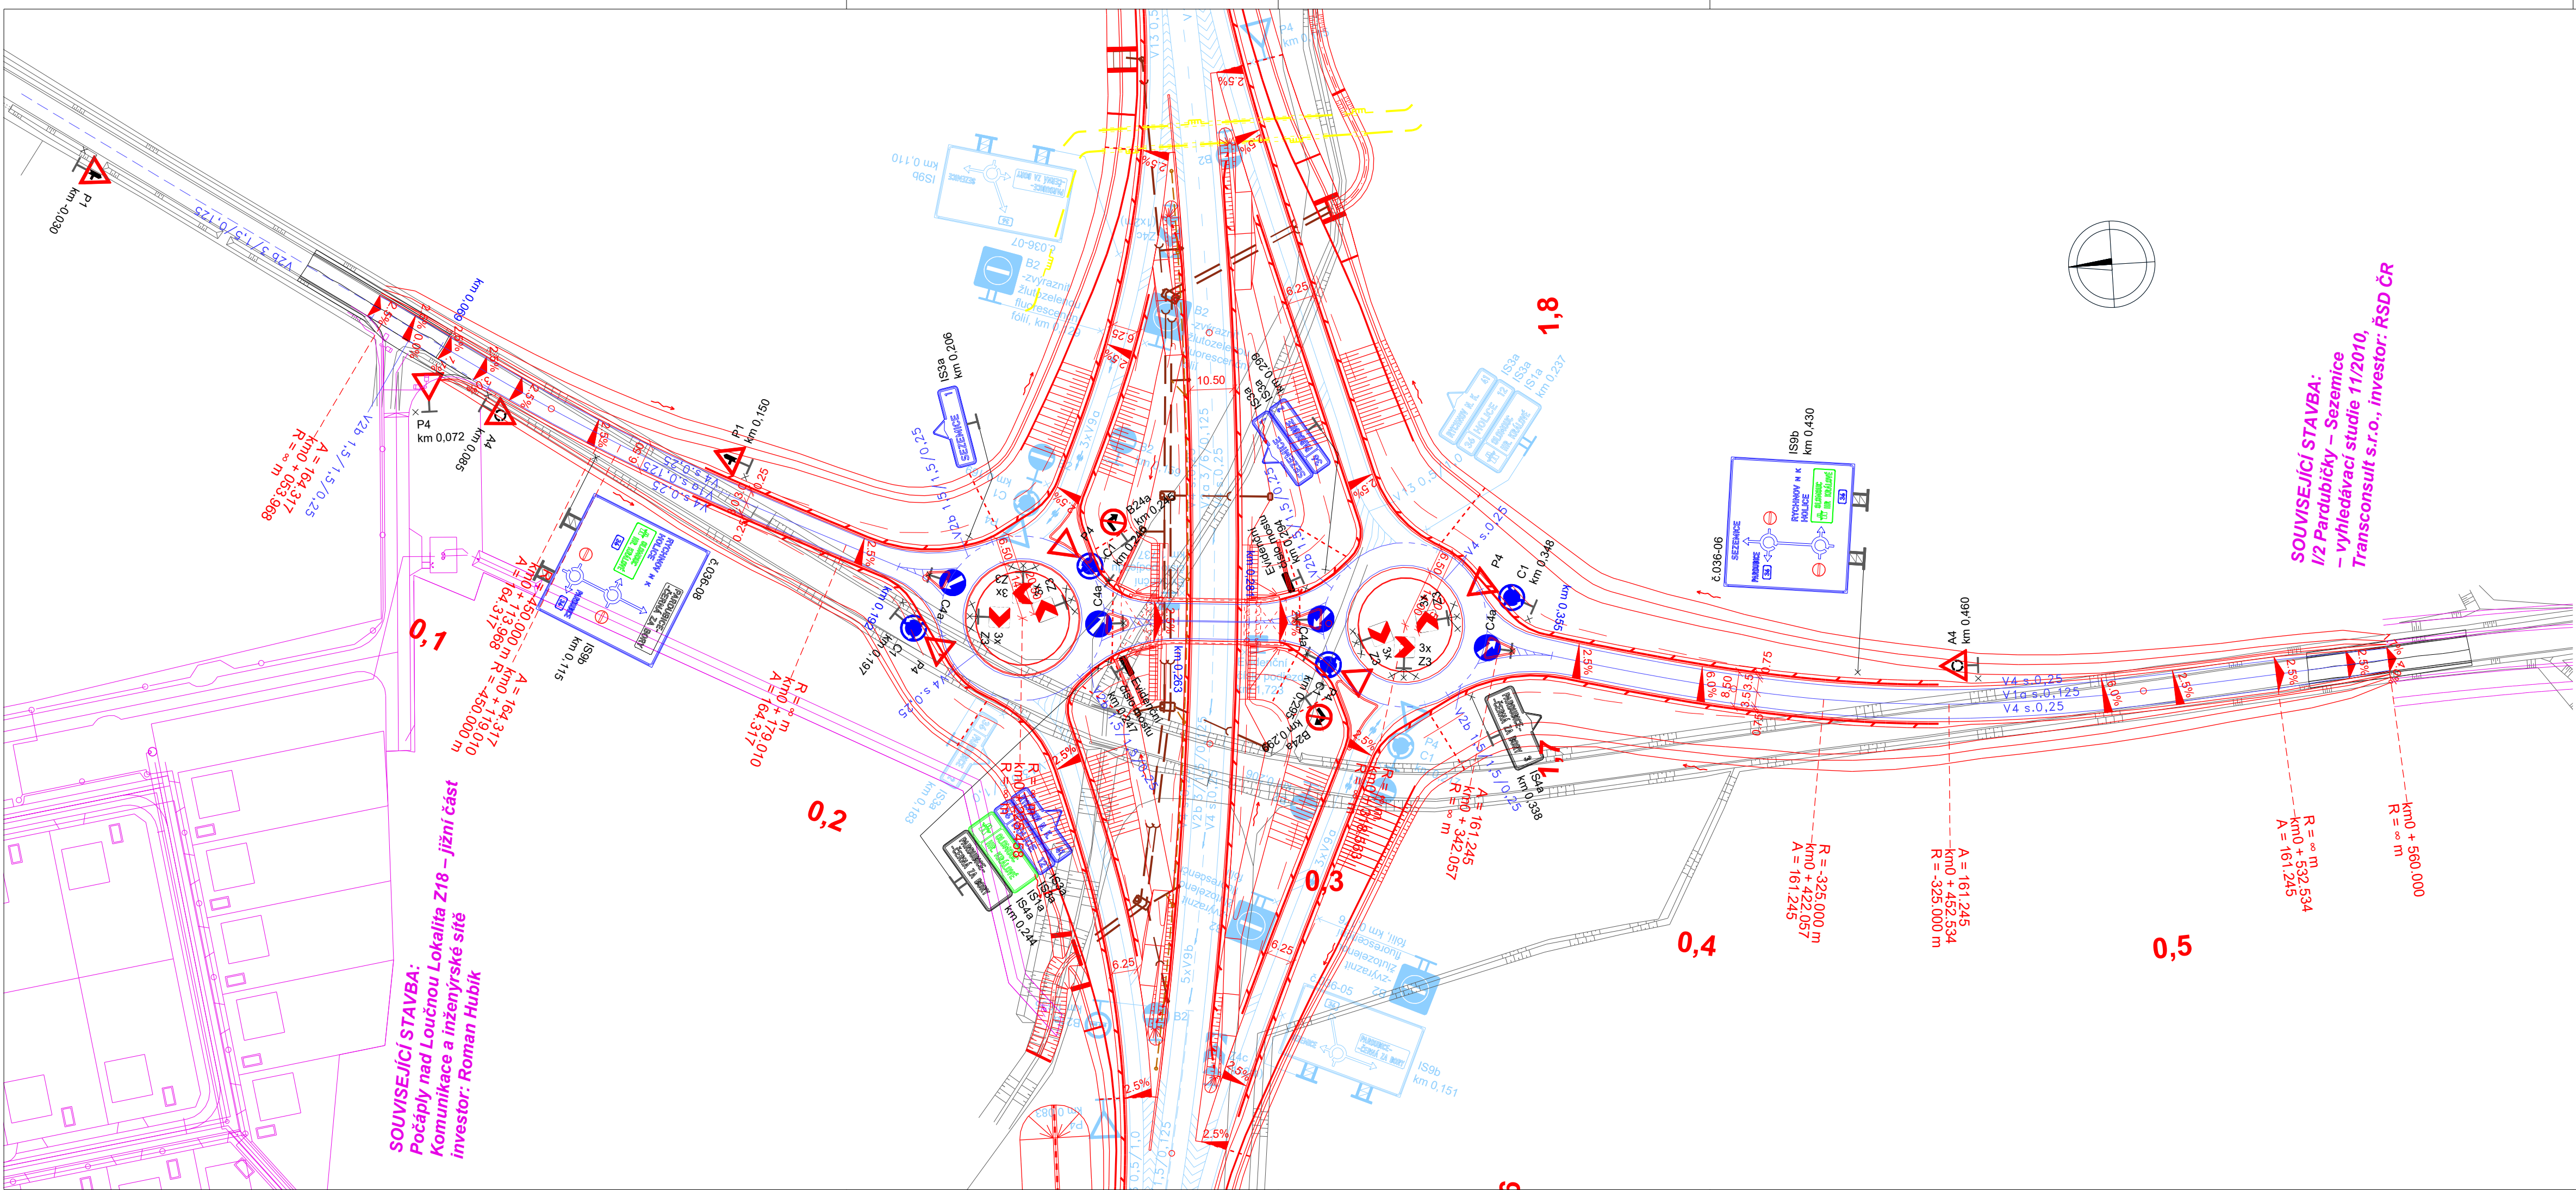

a							
b							
c							
č.	text změny - odůvodnění	datum	podpis				
NÁZEV STAVBY: I/36 SEZEMICE – OBCHVAT		ČÍSLO OBJEKTU: 102					
OBJEDNATEL STAVBY:  ŘEDITELSTVÍ SILNIC A DÁLNIC ŘEDITELSTVÍ SILNIC A DÁLNIC s. p. Čerčanská 2023/12, Krč, 140 00 Praha 4		RAZÍTKO: KONTROLOVAL: DATUM: PODPIS:					
ZHOTOVITEL STAVBY: Společnost I/36 Sezemice – M – SILNICE - MI Roads - Doprastav Resslova 956/13, 500 02 Hradec Králové		RAZÍTKO: KONTROLOVAL: DATUM: PODPIS:					
 M - SILNICE a.s. Husova 1697, Bílé Předměstí, 530 03 Pardubice		KONTROLOVAL: DATUM: PODPIS:					
 MI Roads a.s. Koželužská 2450/4, 180 00 Praha 8		KONTROLOVAL: DATUM: PODPIS:					
 Doprastav, a.s. Drieňová 27, 826 56 Bratislava		KONTROLOVAL: DATUM: PODPIS:					
KOORDINÁTOR RDS:  M - PROJEKCE s.r.o. Resslova 956/13, 500 02 Hradec Králové		RAZÍTKO: KONTROLOVAL: DATUM: PODPIS:					
Souřadnicový systém: JTSK Výškový systém: Bpv							
AKCE: I/36 SEZEMICE – OBCHVAT							
STAVEBNÍ OBJEKT: SO 102 – PŘELOŽKA SILNICE III/298 3							
PŘÍLOHA: SITUACE DOPRAVNÍHO ZNAČENÍ							
ZPRACOVATEL RDS:  Valbek, spol. s r.o. Vaňurova 505/17 460 07 Liberec 3 www.valbek.cz info@valbek.cz	HLAVNÍ INŽENÝR PROJEKTU:		ING. T. TRACHTA		PARÉ:		
	VYPRACOVAL:		BC. V. BÍLEK				
	ZODPOVĚDNÝ PROJEKTANT:		ING. M. DAMKOVÁ				
	TECHNICKÁ KONTROLA:						
	MĚŘÍTKO:		Č. ZAKÁZKY			STUPEŇ:	DATUM:
	1:1000	24-UL11-003	RDS	01/25	D.1.2.2	7.	