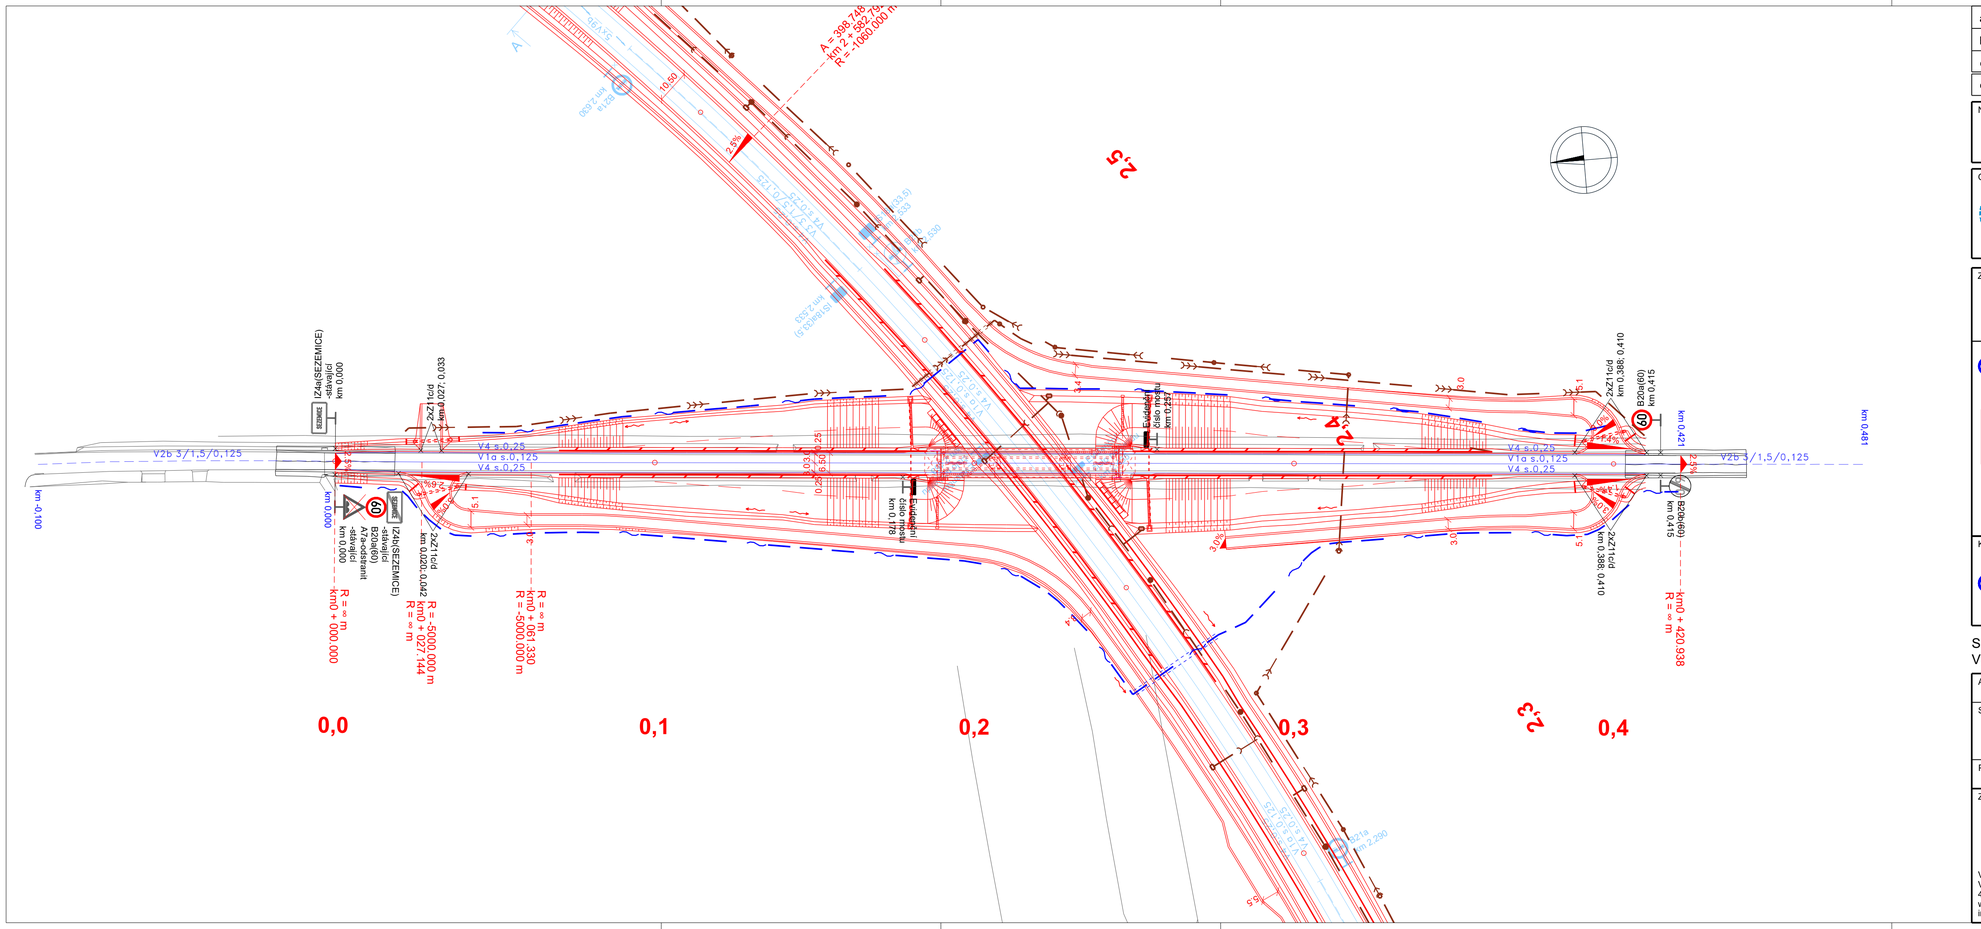
0,0
0,1
0,2
0,3
0,4
2,5
2,4
2,3
V2b 3/1,5/0,125
V4 s.0,25
V1a s.0,125
V4 s.0,25
km -0,100
km 0,000
km 0,481
R = ∞ m
km0 + 000,000
R = -5000,000 m
km0 + 027,144
R = ∞ m
km0 + 061,330
R = -5000,000 m
R = ∞ m
km0 + 420,938
Evidenční číslo mostu
km 0,255
Evidenční číslo mostu
km 0,178
A = 398,748
km 2 + 382,75
R = -1060,000 m
2,4%
2,4%
2,4%